



S10
DK20 Pyrzyce - Kołbaskowo - granica państwa
droga wewnętrzna
DP 1726Z
DP 1727Z
DP

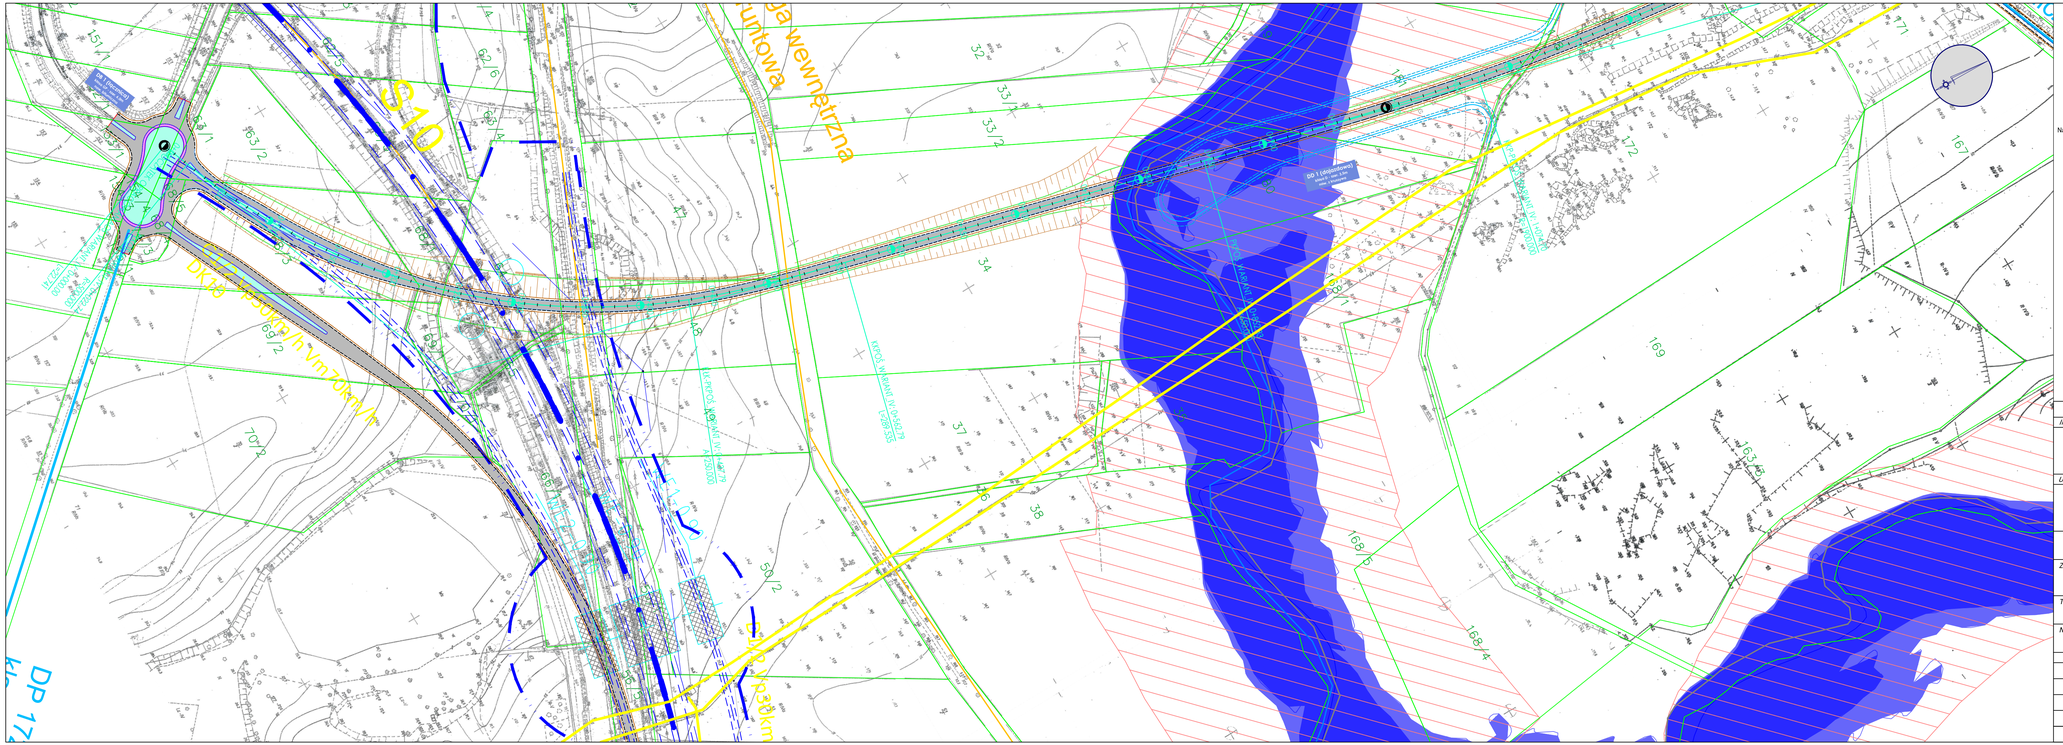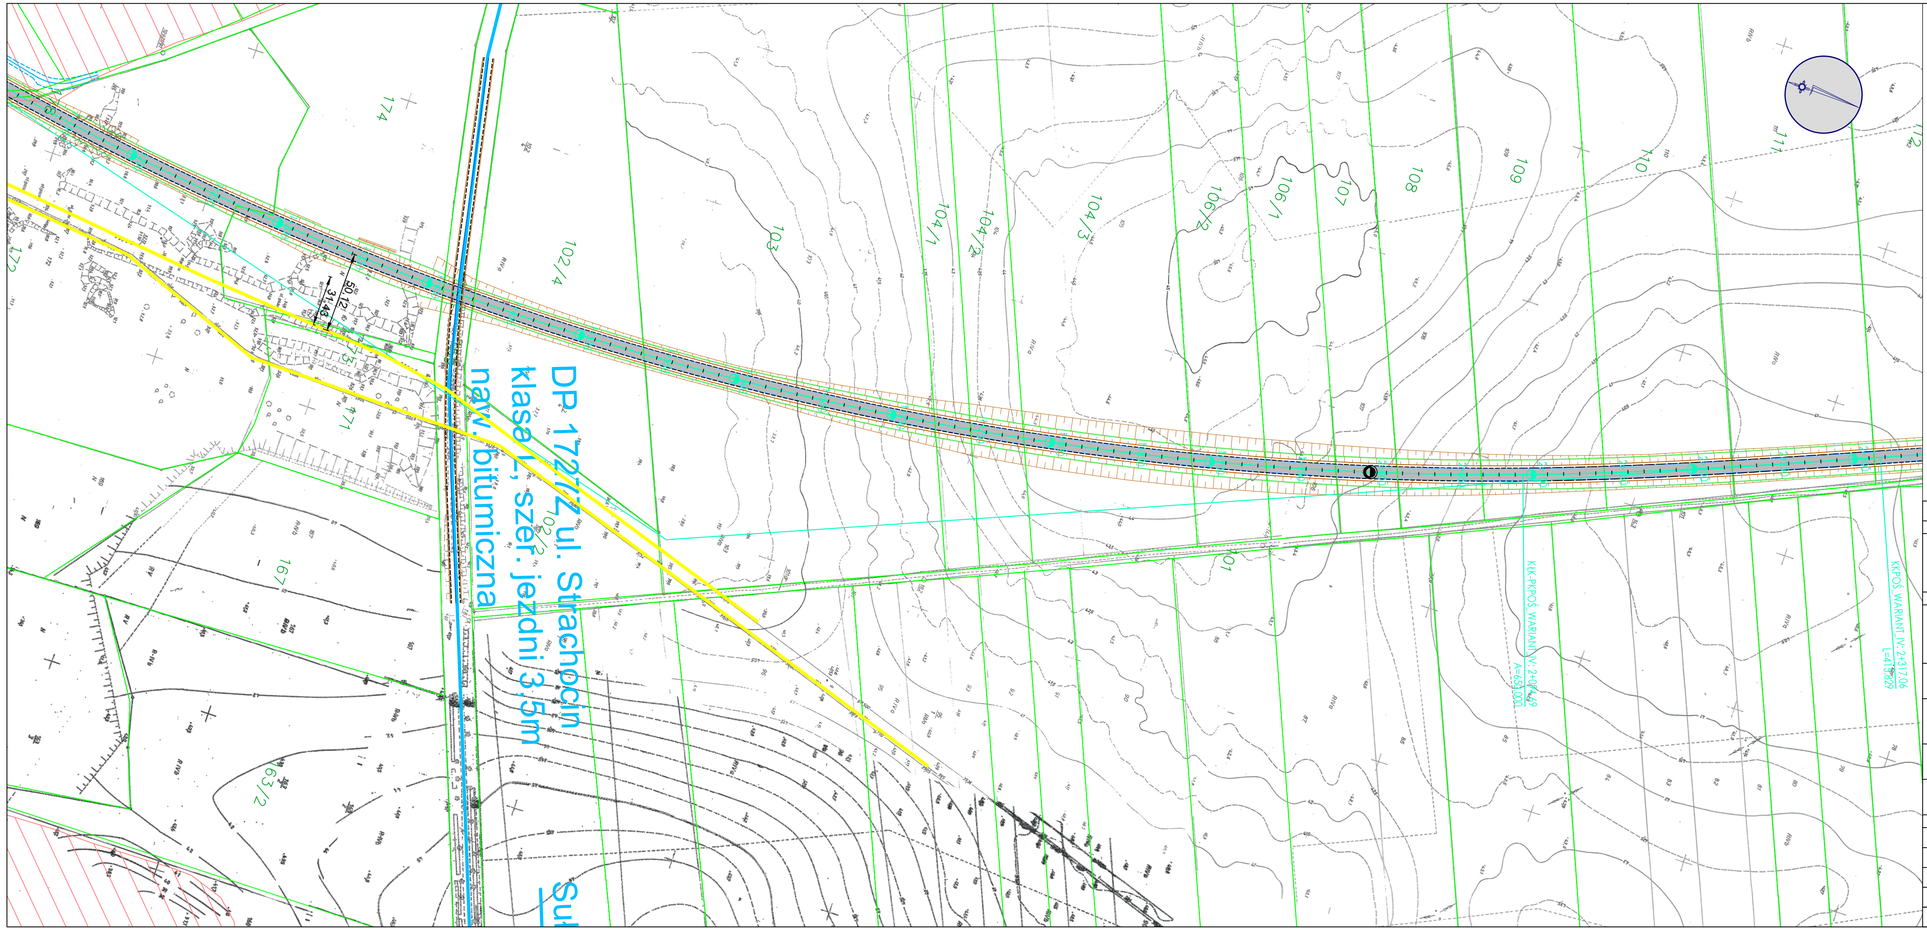


## LEGENDA

- WARIANT 4
- Natura 2000 Specjalny Obszar Ochrony Dolina Krapieli
- Rezerwat Przyrody Ozy Kiczarowskie
- Cieki
- Obszar Szczególnego Zagrożenia Powodziowego - prawdopodobieństwo 10%
- Obszar Szczególnego Zagrożenia Powodziowego - prawdopodobieństwo 1%
- Zrzut

Układ arkuszy

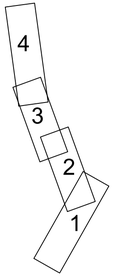


INWESTOR:

**GENERALNA DYREKCJA DRÓG KRAJOWYCH I AUTOSTRAD**
**Oddział w Szczecinie**
Al. Bohaterów Warszawy 33, 70-340 Szczecin

USŁUGODAWCA PROJEKTOWY:

**LAFRENTZ POLSKA sp. z o.o.**
ul. Kamiennogórska 22, 60-179 Poznań


| Branża: | Stadium: | Rewizja: | Nr rysunku: |
|---|---|---|---|
| Drogowa | Konsultacje społeczne | 00 | 2 |


Zadanie: Budowa obwodnicy Stargardu w ciągu drogi krajowej nr 20 — Arkusz: 2

Tom: TOM C — Część techniczna - drogowa — Skala: 1:2000

Nazwa rysunku: Plan sytuacyjny - Wariant IV — Data: 04.2021

| Stanowisko: | Imię i nazwisko: | Specjalność: | Nr uprawnień: | Podpis: |
|---|---|---|---|---|
| Projektant | mgr inż. Michał Schmidt | drogowa | WKP/0248/POOD/07 | |
| Projektant | mgr inż. Tomasz Wiśniewski | drogowa | WKP/0116/POOD/11 | |
| Projektant | mgr inż. Tomasz Grzechowiak | drogowa | - | |
| Asystent | inż. Tomasz Kucal | drogowa | - | |
| Sprawdzający | mgr inż. Ewa Kmieć | konstrukcyjno-budowlana | 7131/58/P/2001 | |

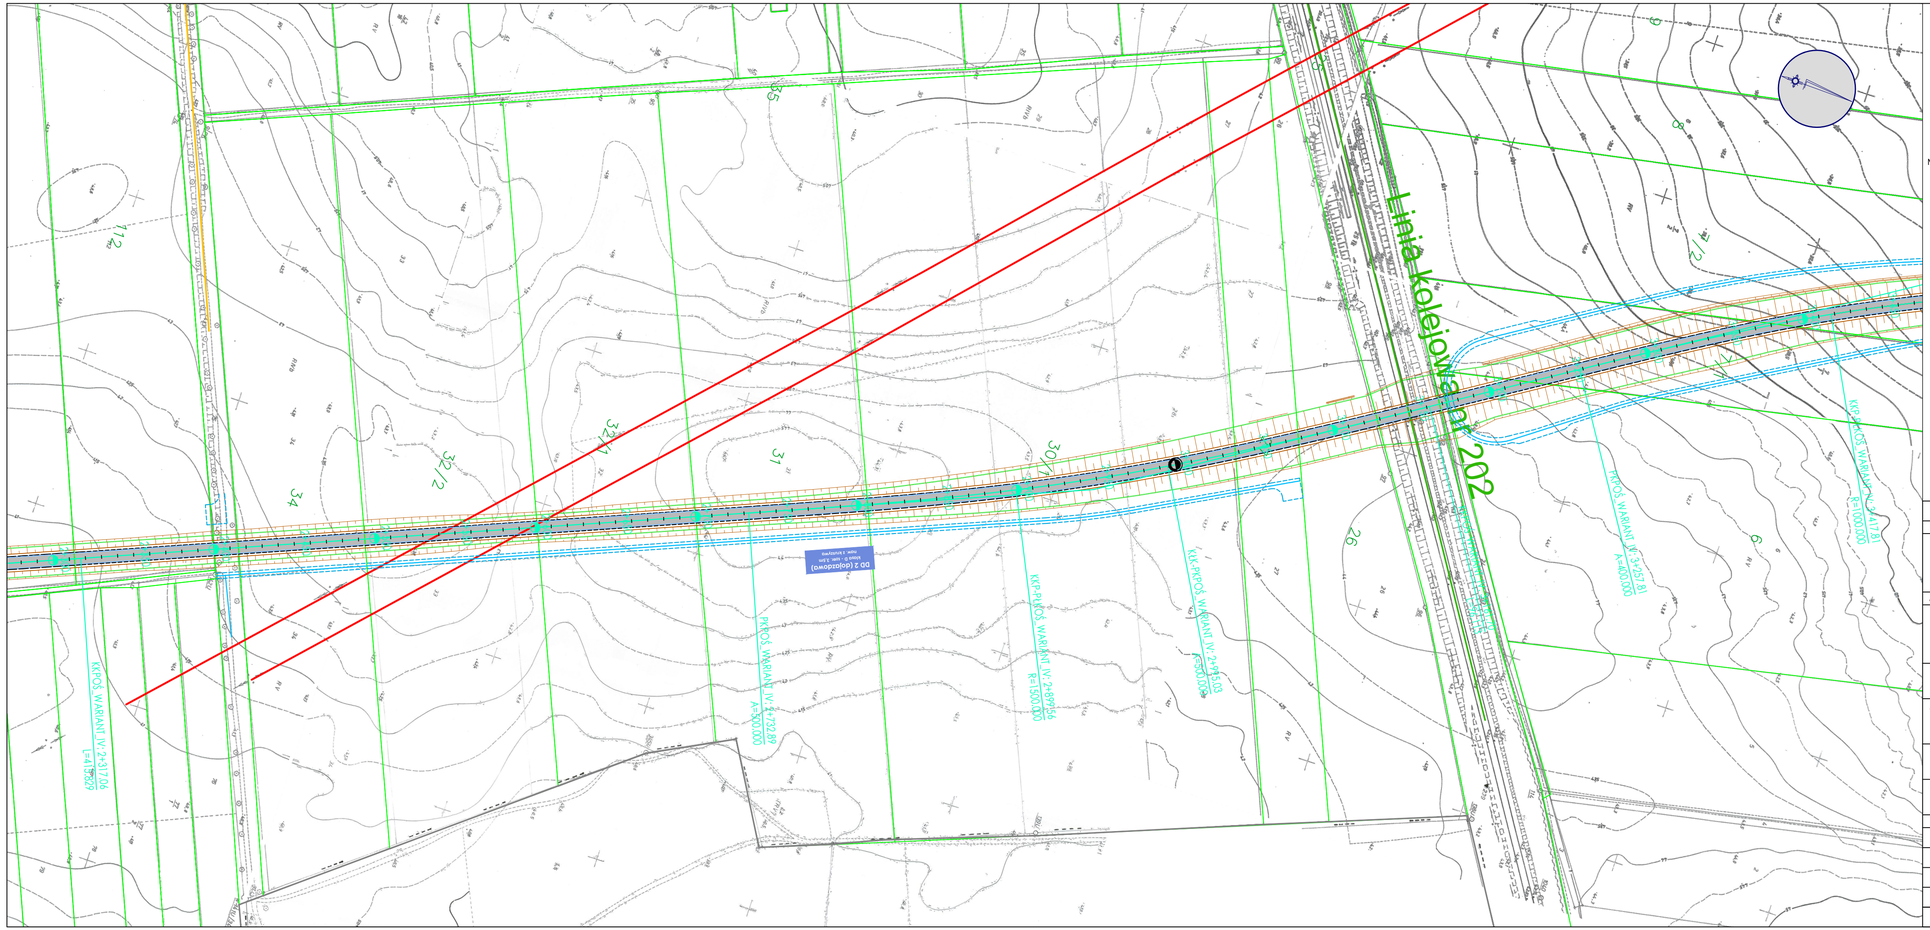
Linia kolejowa nr 202
KKP-PKPOiS WARIANT IV-2-317,06
L=4 185,69

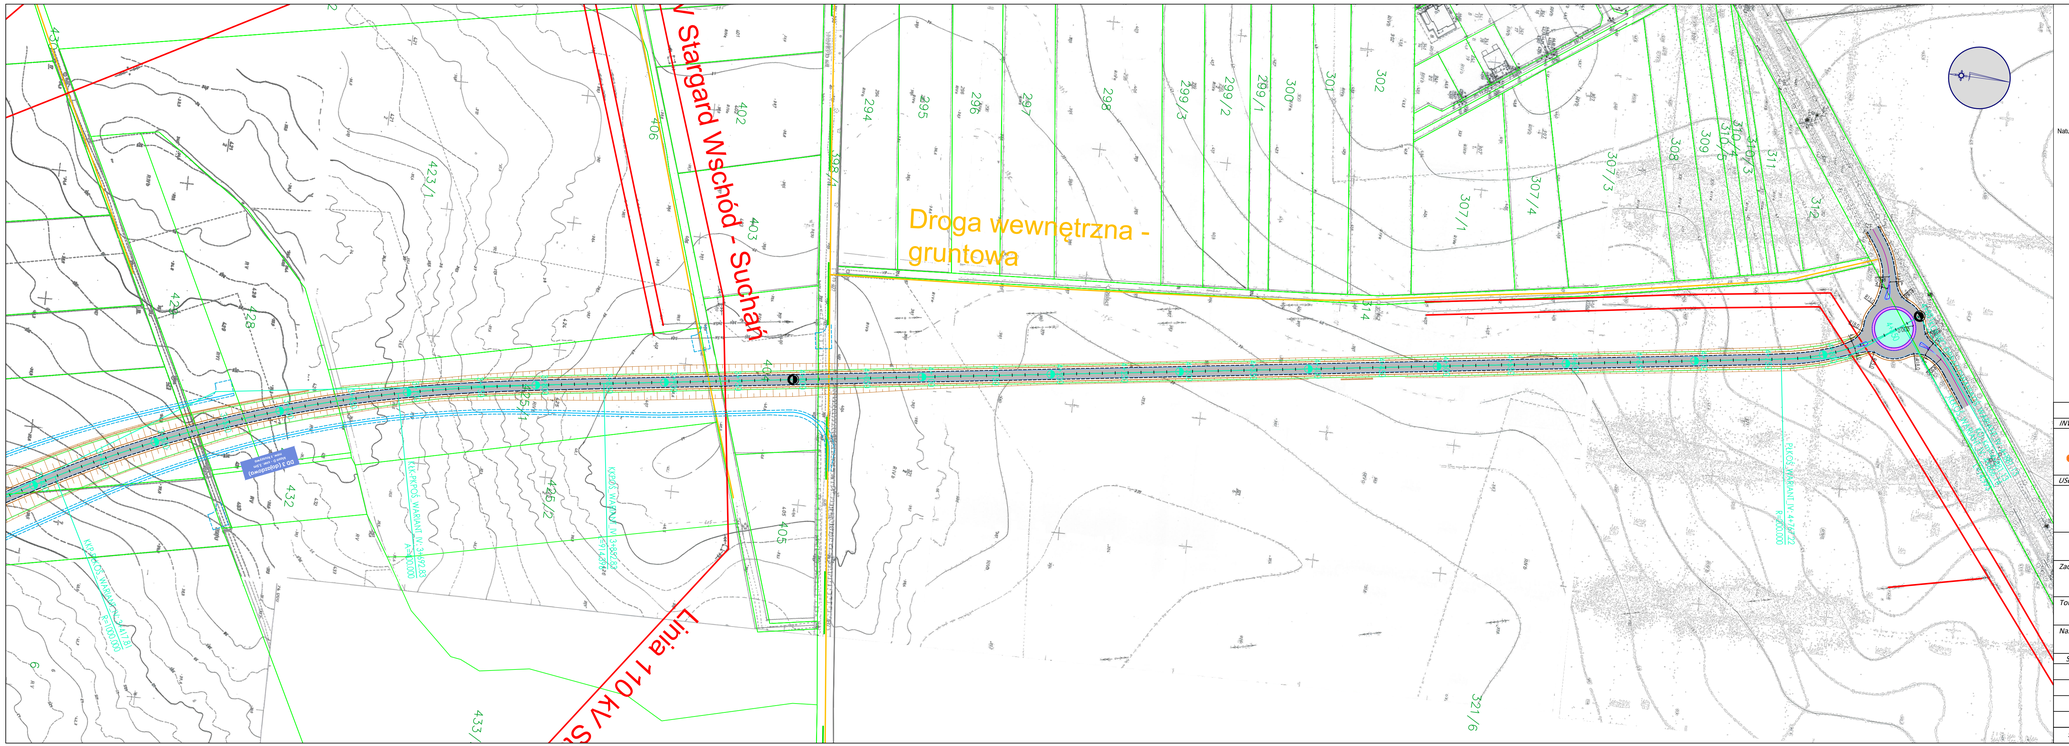
Droga wewnętrzna - gruntowa
Stargard Wschód - Suchań
Linia 110 kV
KSE POOD WARIANT IV
KSE POOD WARIANT IV
KSE POOD WARIANT IV
KSE POOD WARIANT IV
Rurociąg Wariant IV
Rurociąg Wariant IV
Rurociąg Wariant