


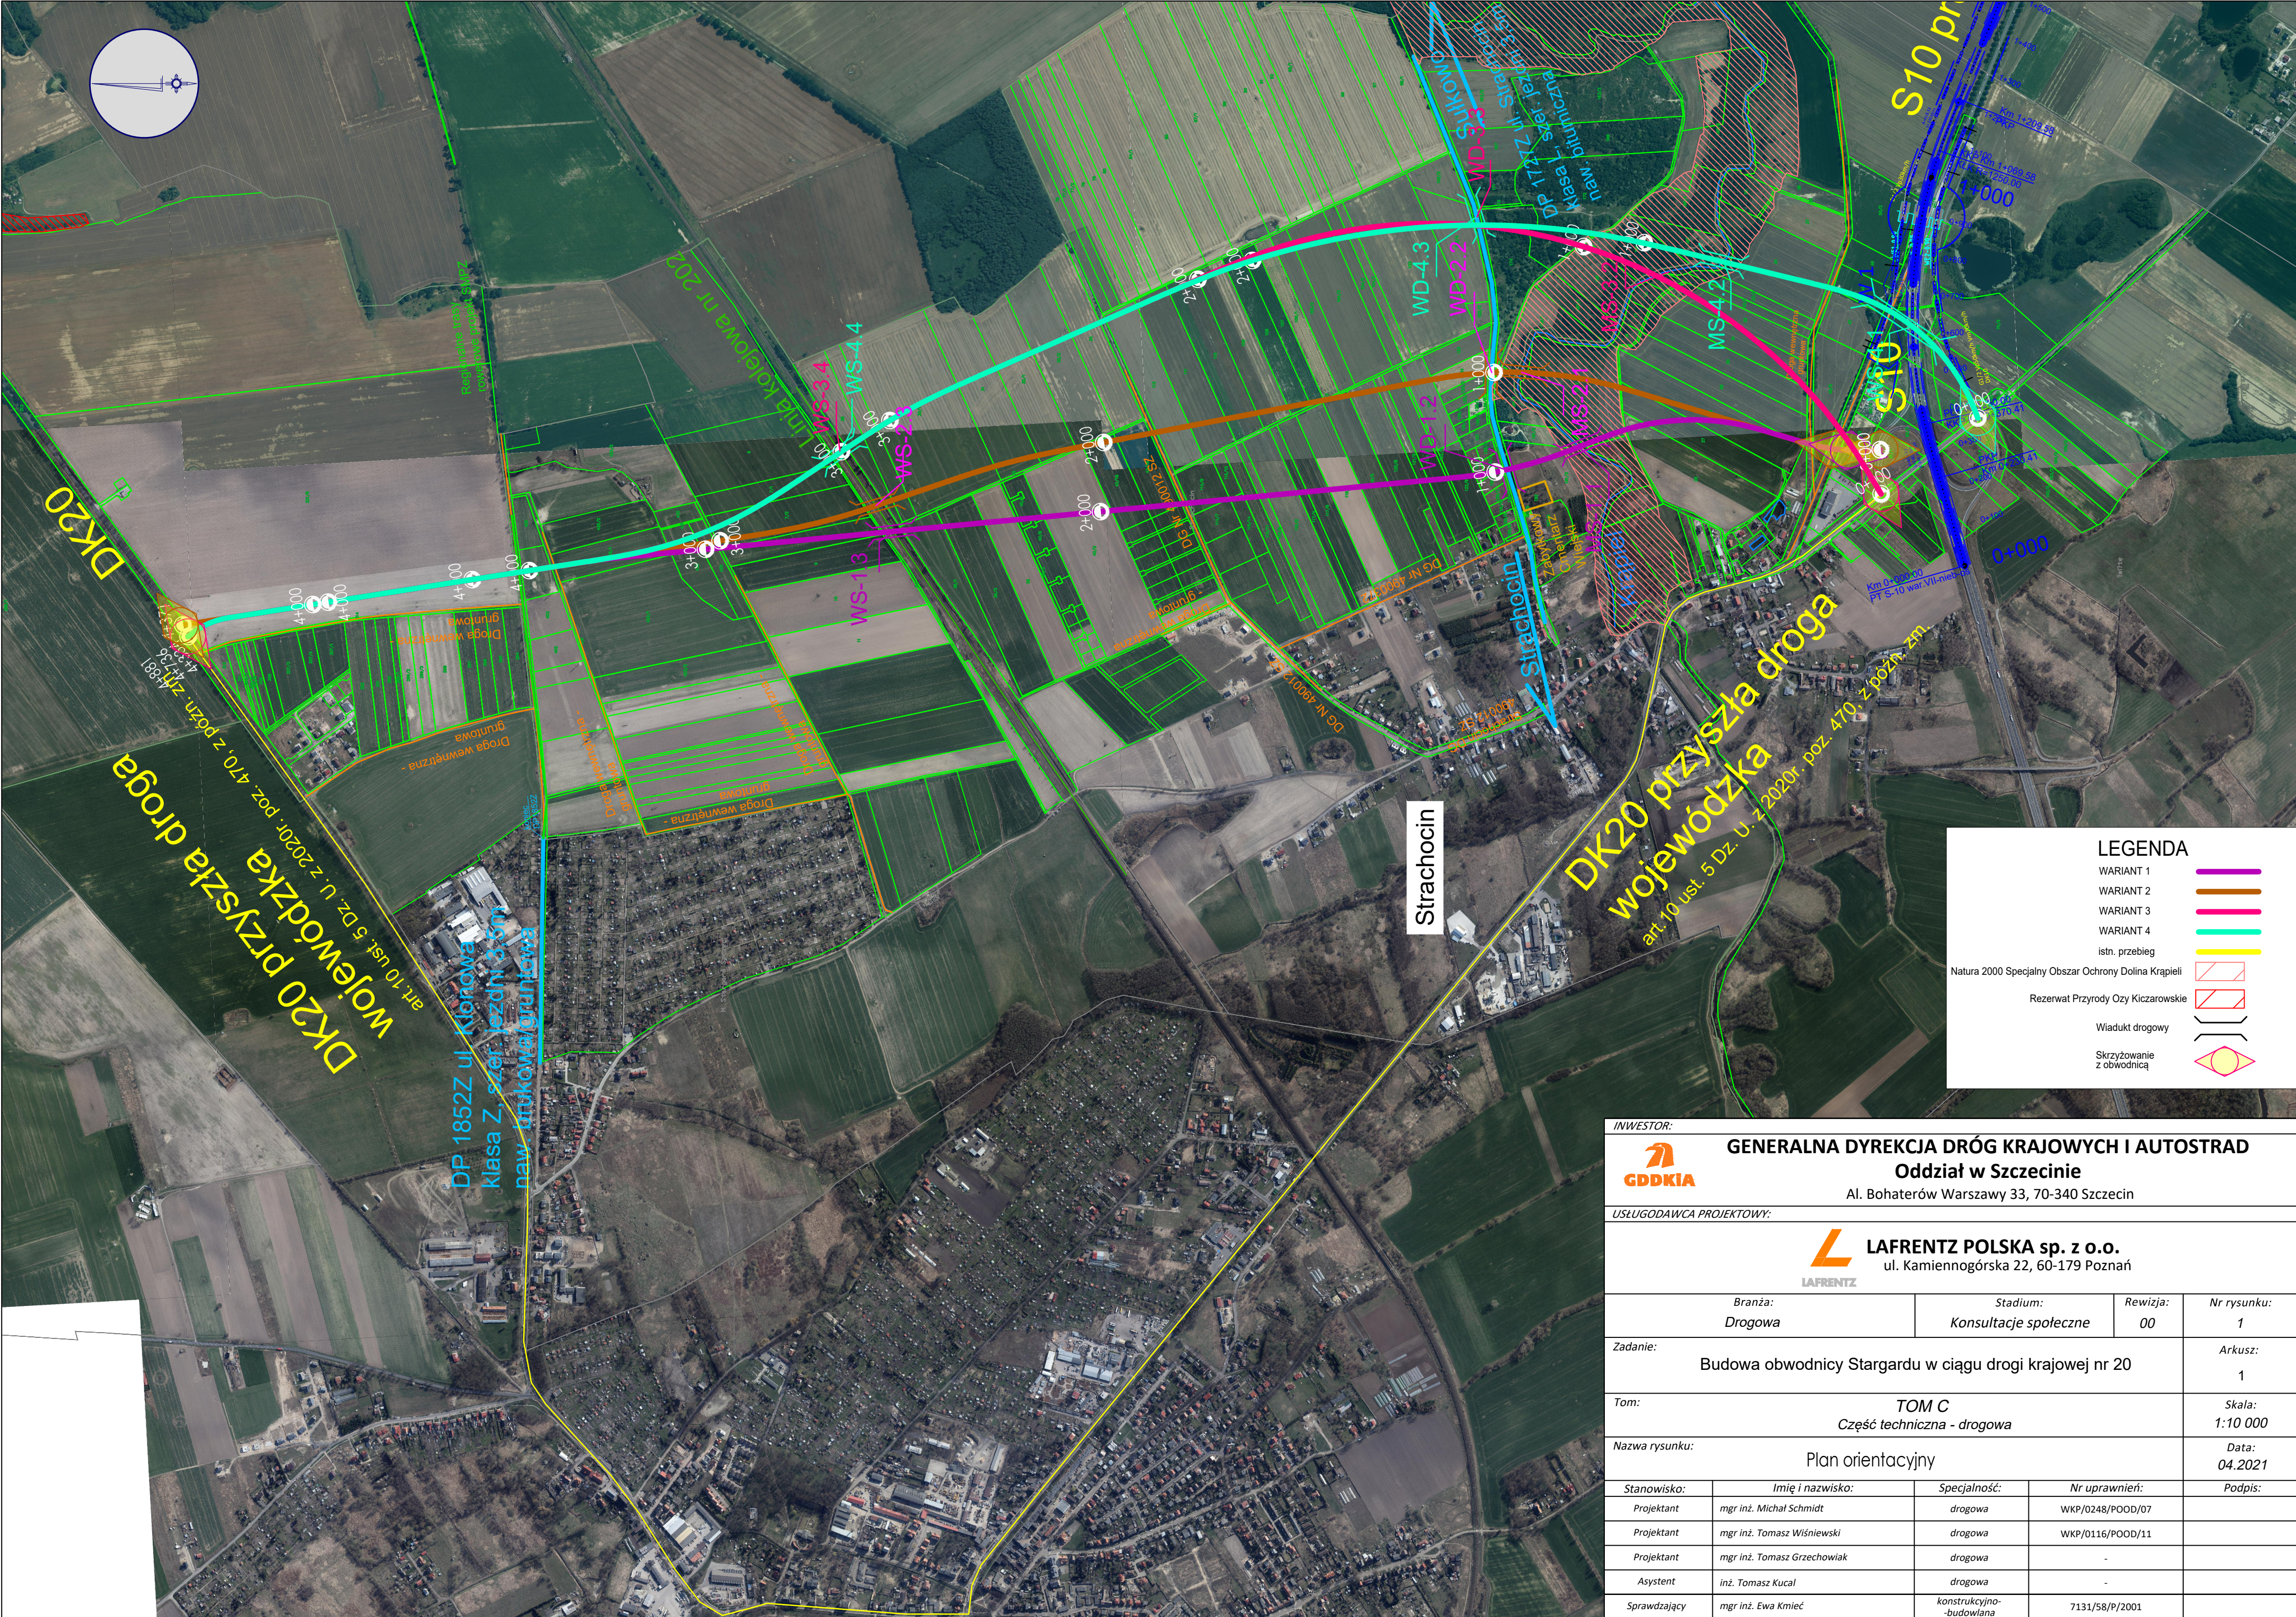

INWESTOR:				
GENERALNA DYREKCJA DRÓG KRAJOWYCH I AUTOSTRAD Oddział w Szczecinie Al. Bohaterów Warszawy 33, 70-340 Szczecin				
USŁUGODAWCA PROJEKTOWY:				
LAFRENTZ POLSKA sp. z o.o. ul. Kamiennogórska 22, 60-179 Poznań				
Branża:	Stadium:	Rewizja:	Nr rysunku:	
Drogowa	Konsultacje społeczne	00	1	
Zadanie:	Budowa obwodnicy Stargardu w ciągu drogi krajowej nr 20			Arkusz:
				1
Tom:	TOM C Część techniczna - drogowa			Skala:
				1:10 000
Nazwa rysunku:	Plan orientacyjny			Data:
				04.2021
Stanowisko:	Imię i nazwisko:	Specjalność:	Nr uprawnień:	Podpis:
Projektant	mgr inż. Michał Schmidt	drogowa	WKP/0248/POOD/07	
Projektant	mgr inż. Tomasz Wiśniewski	drogowa	WKP/0116/POOD/11	
Projektant	mgr inż. Tomasz Grzechowiak	drogowa	-	
Asystent	inż. Tomasz Kucał	drogowa	-	
Sprawdzający	mgr inż. Ewa Kmiec	konstrukcyjno- budowlana	7131/58/P/2001	